


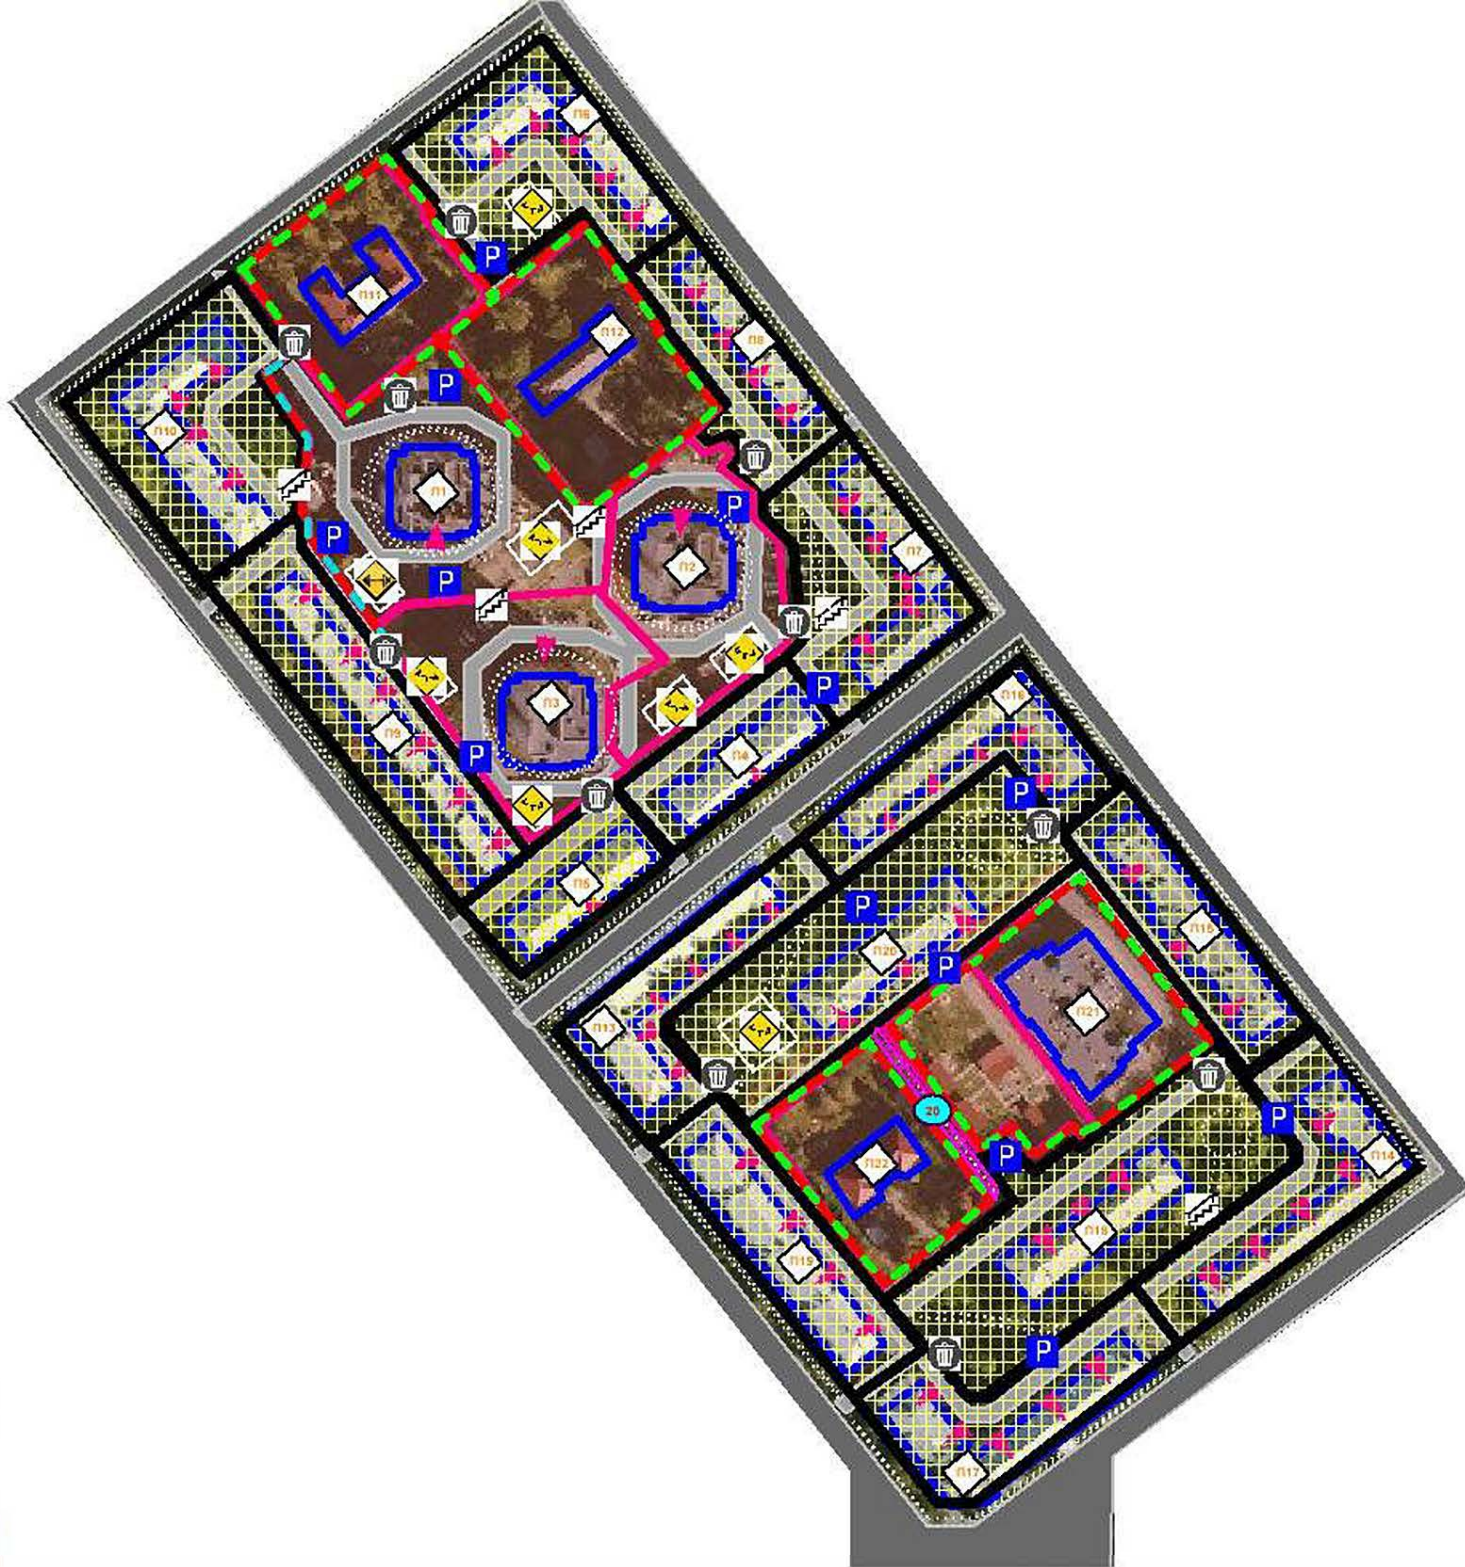
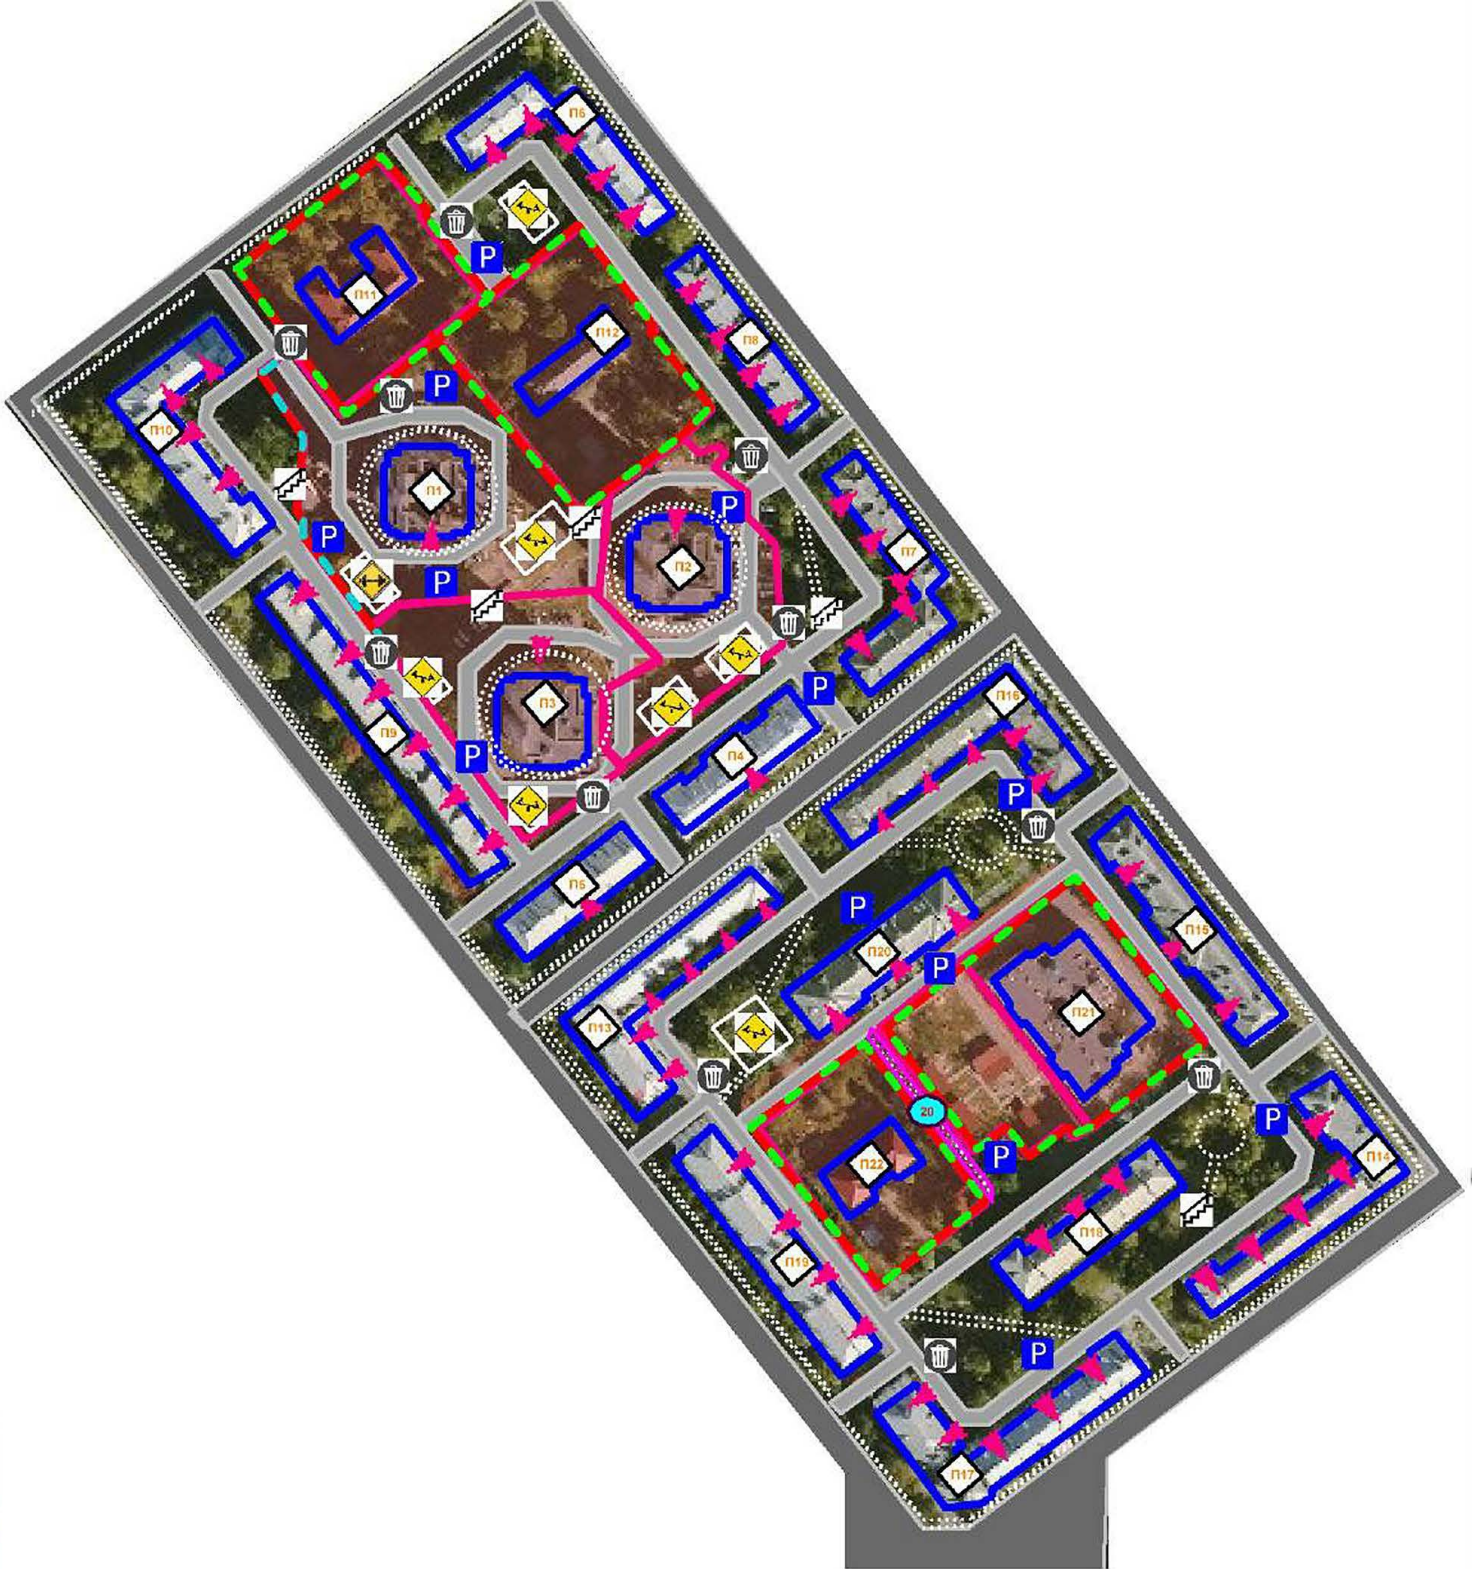
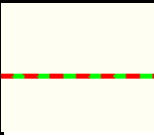


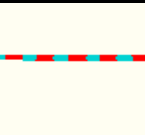

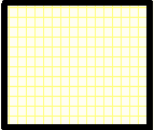

Условные обозначения			
	земельный участок по сведениям Единого государственного реестра недвижимости		парковка
	лестница		детская игровая площадка
	объект капитального строительства (МКД, ОКС, НКС)		спортивная площадка
	обозначение прилегающей территории		контейнерная площадка
	внутридворовый проезд		вход в жилую секцию
	ограждение		подпорная стена
	санитарная территория		прилегающая территория
	муниципальная дорога		пешеходный тротуар, пешеходная дорожка
	индивидуальное жилое строение		

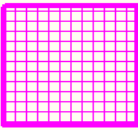

ул. Спортивная, д.1,3,5/1,ул. Первомайская,д.2,4,6,10, ул. Советская, д.3/12						
МКД		Фактические показатели		Расчетный показатель потребности в территории на один кв. метр	Потребность в территории S квартир X S норма м2/м2	Управляющая компания
		Площадь бла- ва в границах з/у	Площадь прилегающей территории			
П-13	МКД-ул. Советская, д. 3/12: 4 этажа S квартир - 3687,1 кв.м.	2 785.34 кв.м	кв.м	0.76	2802	МУП "ДЕЗ-Лыткарино"
		2 785.34 кв.м				
П-14	МКД-ул. Спортивная, д. 1: 5 этажей S квартир - 4546,4 кв.м.	3 512.7 кв.м	кв.м	0.76	3455	МУП "ДЕЗ-Лыткарино"
		3 512.7 кв.м				
П-15	МКД-ул. Спортивная, д. 3: 5 этажей S квартир - 4093,8 кв.м.	2 207.3 кв.м	кв.м	0.76	3111	МУП "ДЕЗ-Лыткарино"
		2 207.3 кв.м				
П-16	МКД-ул. Спортивная, д. 5/1: 5 этажей S квартир - 4840,6 кв.м.	2 819.6 кв.м	кв.м	0.76	3679	МУП "ДЕЗ-Лыткарино"
		2 819.6 кв.м				
П-17	МКД-ул. Первомайская, д. 2: 5 этажей S квартир - 3848,6 кв.м.	3 426.7 кв.м	кв.м	0.76	2925	МУП "ДЕЗ-Лыткарино"
		3 426.7 кв.м				
П-18	МКД-ул. Первомайская, д. 4: 5 этажей S квартир - 3407,7 кв.м.	5 711.4 кв.м	кв.м	0.76	2590	МУП "ДЕЗ-Лыткарино"
		5 711.4 кв.м				
П-19	ул. Первомайская, д. 6: 4 этажа S квартир - 3867,4 кв.м.	2 896.3 кв.м	кв.м	0.76	2939	МУП "ДЕЗ-Лыткарино"
		2 896.3 кв.м				
П-20	МКД-ул. Первомайская, д. 10: 5 этажей S квартир - 3457,1 кв.м.	6 094.3 кв.м	269.56 кв.м	0.76	2627	МУП "ДЕЗ-Лыткарино"
		6 363.9 кв.м				
П-21	ОКС-ул. Спортивная, д. 3А: 2 этажа	4 280.9 кв.м	кв.м	-	-	-
		4 280.9 кв.м				
П-22	ОКС-ул. Первомайская, д. 8: 2 этажа	3 381.2 кв.м	кв.м	-	-	-
		3 381.2 кв.м				

Советская, д.8, д.8 корп.1, д.8 корп.2, ул. Комсомольская, д.1/11, ул. Первомайская, д.16,18/5, ул. Спортивная, д.7/2,9, ул. Советская, 4,6/14						
МКД		Фактические показатели		Расчетный показатель потребности в территории на один кв. метр	Потребность в территории S квартир X S норма м2/м2	Управляющая компания
		Площадь благоува в границах з/у	Площадь прилегающей территории			
П-1	МКД-ул. Советская,д. 8, к.2: 19 этажей S квартир - 9848,4 кв.м.	6 045 кв.м	кв.м	0.4	3939	МУП "ДЕЗ-Лыткарино"
		6 045 кв.м				
П-2	МКД-ул. Советская, д. 8: 15 этажей S квартир - 7479,7 кв.м.	3 721.6 кв.м	кв.м	0.4	2992	ТСЖ "Домовой"
		3 721.6 кв.м				
П-3	МКД-ул. Советская, д. 8, к.1: 15 этажей S квартир - 7437,5 кв.м.	3 971.6 кв.м	кв.м	0.4	2975	ТСЖ "Домовой"
		3 971.6 кв.м				
П-4	МКД-ул. Советская, д. 4: 5 этажей S квартир - 1995,4 кв.м.	1 288.2 кв.м	кв.м	0.76	1517	МУП "ДЕЗ-Лыткарино"
		1 288.2 кв.м				
П-5	МКД-ул. Советская, д. 6/14: 5 этажей S квартир - 2309,7 кв.м.	1 171.6 кв.м	кв.м	0.76	1755	МУП "ДЕЗ-Лыткарино"
		1 171.6 кв.м				
П-6	МКД-ул. Комсомольская, д. 1/11: 4 этажа S квартир - 3214,4 кв.м.	4 049.4 кв.м	кв.м	0.76	2443	МУП "ДЕЗ-Лыткарино"
		4 049.4 кв.м				
П-7	МКД-ул. Спортивная, д. 7/2: 4 этажа S квартир - 3255,5 кв.м.	2 600 кв.м	кв.м	0.76	2474	МУП "ДЕЗ-Лыткарино"
		2 600 кв.м				
П-8	МКД-ул. Спортивная, д. 9: 4 этажа S квартир - 2361,6 кв.м.	1 990.6 кв.м	кв.м	0.76	1795	МУП "ДЕЗ-Лыткарино"
		1 990.6 кв.м				
П-9	МКД-ул. Первомайская, д. 16: 5 этажей S квартир - 4645,6 кв.м.	4 078.5 кв.м	кв.м	0.76	3531	МУП "ДЕЗ-Лыткарино"
		4 078.5 кв.м				
П-10	МКД-ул. Первомайская, д. 18/5: 5 этажей S квартир - 4549,0 кв.м.	3 574.4 кв.м	кв.м	0.76	3457	МУП "ДЕЗ-Лыткарино"
		3 574.4 кв.м				
П-11	ОКС-ул. Комсомольская, д.3: 2 этажа (Поликлиника №1)	3 255.7 кв.м	кв.м	-	-	-
		3 255.7 кв.м				
П-12	ОКС-ул. Спортивная, д.9А: 2 этажа	3 592.4 кв.м	кв.м	-	-	-
		3 592.4 кв.м				

Советская, д. 8, 8корп.1,8 корп.2				
Адрес	Кад. Номер	ВРИ	Правообладатель	Обслуживающая организация
ул. Советская, д. 8, к.2	50:53:0010203:19	для размещения многоэтажного жилого дома с подземным гаражом-стоянкой	общая долевая собственность МКД	МУП "ДЕЗ-Лыткарино"
ул. Советская, д. 8	50:53:0010203:15	для строительства 15-ти этажного жилого дома	общая долевая собственность МКД	ТСЖ "Домовой"
ул. Советская, д. 8, к.1	50:53:0010203:18	под строительство многоэтажного жилого дома	общая долевая собственность МКД	ТСЖ "Домовой"
ул. Комсомольская, д.3	50:53:0010203:20	для размещения объекта муниципальной собственности - здания городской поликлиники №1	муниципальная собственность	-
ул. Спортивная, д.9А	50:53:0010203:17	для детского дошкольного учреждения №14	муниципальная собственность	-

ул. Спортивная, д.1,3,5/1,ул. Первомайская,д.2,4,6,10, ул. Советская, д.3/12				
Адрес	Кад. Номер	ВРИ	Правообладатель	Обслуживающая организация
ул. Спортивная, д.3А	50:53:0010204:24; 50:53:0010204:574	для размещения объектов дошкольного, начального и среднего общего образования	муниципальная собственность	-
ул. Первомайская, д.8	50:53:0010204:23	Для размещения здания детского дошкольного учреждения	муниципальная собственность	-