


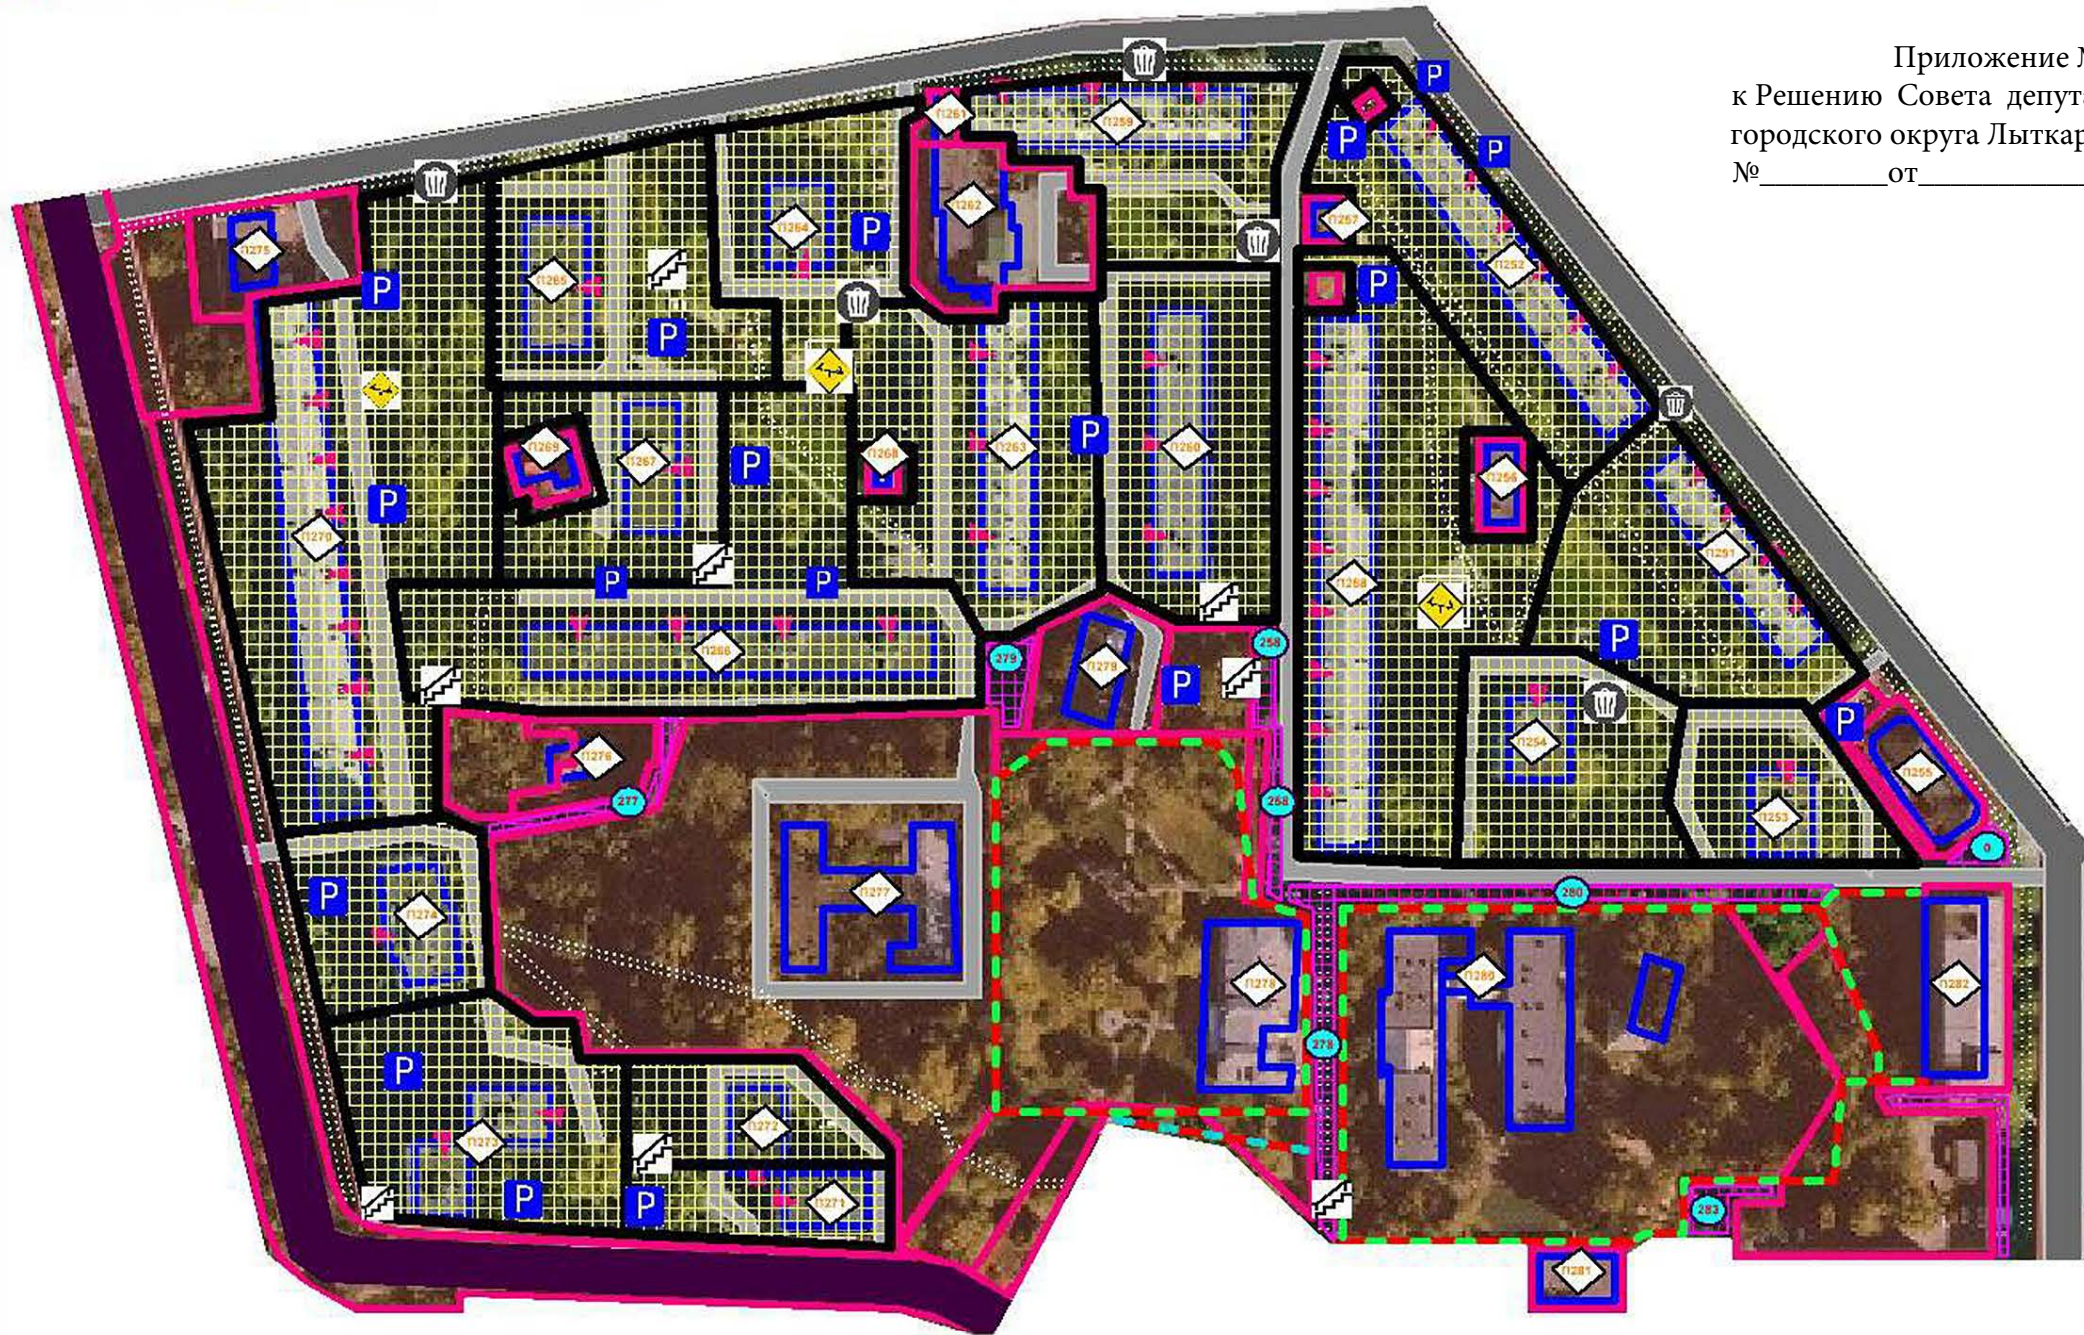
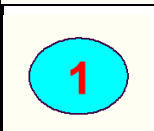
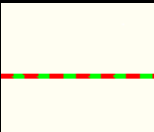
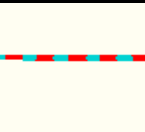


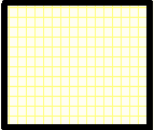

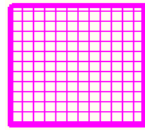

Условные обозначения			
	земельный участок по сведениям Единого государственного реестра недвижимости		парковка
	лестница		детская игровая площадка
	объект капитального строительства (МКД, ОКС, НКС)		спортивная площадка
	обозначение прилегающей территории		контейнерная площадка
	внутридворовый проезд		вход в жилую секцию
	ограждение		подпорная стена
	санитарная территория		прилегающая территория
	муниципальная дорога		пешеходный тротуар, пешеходная дорожка
	индивидуальное жилое строение		

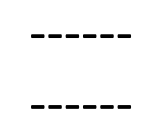

Квартал 7, д.1,2,3А,3Б						
МКД/ОКС		Фактические показатели		Расчетный показатель потребности в территории на один кв. метр	Потребность в территории S квартир X S норма м2/м2	Управляющая компания
		Площадь бла- ва в границах з/у	Площадь прилегающей территории			
П-251	МКД-квартал 7, д. 1: 5 этажей S квартир - 2663,2 кв.м.	4 218.3 кв.м	кв.м	0.76	2024	ООО "ВИНТИ"
		4 218.3 кв.м				
П-252	МКД-квартал 7, д. 2: 5 этажей S квартир - 4786,7 кв.м.	3 835.6 кв.м	кв.м	0.76	3638	ООО "ВИНТИ"
		3 835.6 кв.м				
П-253	МКД-квартал 7, д. 3А: 9 этажей S квартир - 1953,4 кв.м.	1 977.3 кв.м	кв.м	0.4	781	ООО "ВИНТИ"
		1 977.3 кв.м				
П-254	МКД-квартал 7, д. 3Б: 9 этажей S квартир - 1988,8 кв.м.	2 964.1 кв.м	кв.м	0.4	796	ООО "ВИНТИ"
		2 964.1 кв.м				
П-255	ОКС-ул. Коммунистическая, стр. 1А: 1 этаж (предприятия торговли и филиала банка)	445.5 кв.м	кв.м	-	-	-
		445.5 кв.м				
П-256	ОКС-квартал 7 (д.3Б): 1 этаж (ЦТП-7) -166 кв.м	0 кв.м	кв.м	-	-	-
		0 кв.м				
П-257	ОКС-квартал 7: 1 этаж (ТП-612) -53 кв.м	0 кв.м	кв.м	-	-	-
		0 кв.м				

Квартал 7, д.4,5А,8 + 5В						
МКД/ОКС		Фактические показатели		Расчетный показатель потребности в территории на один кв. метр	Потребность в территории S квартир X S норма м2/м2	Управляющая компания
		Площадь благоуства в границах з/у	Площадь прилегающей территории			
П-258	МКД-квартал 7, д. 4: 5 этажей S квартир - 6159,0 кв.м.	8 135.1 кв.м	166.77 кв.м	0.76	4681	ООО "ВИНТИ"
		8 301.9 кв.м				
П-259	МКД-квартал 7, д. 5А: 5 этажей S квартир - 3072,5 кв.м.	1 596.4 кв.м	кв.м	0.76	2335	ООО "ВИНТИ"
		1 596.4 кв.м				
П-260	МКД-квартал 7, д. 8: 5 этажей S квартир - 3166,5 кв.м.	2 618.2 кв.м	кв.м	0.76	2407	ООО "ВИНТИ"
		2 618.2 кв.м				
П-261	ОКС-квартал 7, д. 5А(пристройка): 1 этаж (Для размещения офисных зданий) -	0 кв.м	кв.м	-	-	-
		0 кв.м				
П-262	ОКС-квартал 7, стр. 5В: 1 этажей S - 999.70 кв.м.	567.3 кв.м	кв.м	-	-	-
		567.3 кв.м				

Квартал 7, д.5Б,7,9,15,17 + Ветклиника						
МКД/ОКС		Фактические показатели		Расчетный показатель потребности в территории на один кв. метр	Потребность в территории S квартир X S норма м2/м2	Управляющая компания
		Площадь благоуства в границах з/у	Площадь прилегающей территории			
П-263	МКД-квартал 7, д. 5Б: 5 этажей S квартир - 2953,0 кв.м.	3 704.4 кв.м	кв.м	0.76	2244	ООО "ВИНТИ"
		3 704.4 кв.м				
П-264	МКД-квартал 7, д. 7: 9 этажей S квартир - 1970,2 кв.м.	2 806.3 кв.м	кв.м	0.4	788	ООО "ВИНТИ"
		2 806.3 кв.м				
П-265	МКД-квартал 7, д. 9: 9 этажей S квартир - 3082,4 кв.м.	3 056.7 кв.м	кв.м	0.4	1233	ООО "ВИНТИ"
		3 056.7 кв.м				

П-266	МКД-квартал 7, д. 15: 9 этажей S квартир - 6882,4 кв.м.	10 643.8 кв.м	кв.м	0.4	2753	ООО "ВИНТИ"
		10 643.8 кв.м				
П-267	МКД-квартал 7, д. 17: 9 этажей S квартир - 3338,5 кв.м.	3 007.8 кв.м	кв.м	0.4	1335	ООО "ВИНТИ"
		3 007.8 кв.м				
П-268	ОКС-квартал 7, (у д. 5Б) S - 56 кв.м. (ТП-614)	0 кв.м	кв.м	-	-	-
		0 кв.м				
П-269	ОКС-ул. Нагорная, д.33 (Ветклиника)	27.5 кв.м	кв.м	-	-	-
		27.5 кв.м				

Квартал 7, д.11,12А,12Б,13, ул. Колхозная 13В+музей+УЖКХ+Магнит

МКД/ОКС		Фактические показатели		Расчетный показатель потребности в территории на один кв. метр	Потребность в территории S квартир X S норма м2/м2	Управляющая компания
		Площадь благоустройства в границах з/у	Площадь прилегающей территории			
П-270	МКД-квартал 7, д. 11: 5 этажей S квартир - 5943,2 кв.м.	6 137.5 кв.м	кв.м	0.76	4517	ООО "ВИНТИ"
		6 137.5 кв.м				
П-271	МКД-квартал 7, д. 12А: 9 этажей S квартир - 2020,9 кв.м.	1 142.5 кв.м	кв.м	0.4	808	ООО "ВИНТИ"
		1 142.5 кв.м				
П-272	МКД-квартал 7, д. 12Б: 9 этажей S квартир - 1955,9 кв.м.	1 722.5 кв.м	кв.м	0.4	782	ООО "ВИНТИ"
		1 722.5 кв.м				
П-273	МКД-квартал 7, д. 13: 9 этажей S квартир - 3975,4 кв.м.	3 552.6 кв.м	кв.м	0.4	1590	ООО "ВИНТИ"
		3 552.6 кв.м				
П-274	МКД-ул. Колхозная, д. 13В: 12 этажей S квартир - 3908,3 кв.м.	1993.1 кв.м	кв.м	0.4	1563	ООО "ВИНТИ"
		1993.1 кв.м				
П-275	ОКС-квартал 7, д. 11 (пристройка): 1 этаж (торговый объект-"Магнит")	1 975.5 кв.м	кв.м	-	-	-
		1 975.5 кв.м				
П-276	ОКС-ул. Нагорная, д.37 (частный дом)	1 227.5 кв.м	кв.м	-	-	-
		1 227.5 кв.м				
П-277	ОКС-квартал 7, стр. 7А: 2 этаж (СГА)	9 300.1 кв.м	212.13 кв.м	-	-	-
		9 512.2 кв.м				
П-278	ОКС-квартал 7, д.6: 2 этаж (памятника истории и культуры регионального значения: "Усадьба "Лыткарино")	8 433.7 кв.м	629.74 кв.м	-	-	-
		9 063.5 кв.м				
П-279	ОКС-ул. Коммунистическая, д.10 (УЖКХ)	751.6 кв.м	528.91 кв.м	-	-	-
		1 280.5 кв.м				
П-280	ОКС-квартал 7, д.6А: 2 этаж (МДОУ №12 "Яблонька")	7 726.3 кв.м	281.03 кв.м	-	-	-
		8 007.3 кв.м				
П-281	ОКС-ул. Советская, (у д.14) ЦТП-17 - 318 кв.м	0 кв.м	кв.м	-	-	-
		0 кв.м				
П-282	ОКС-ул. Советская, д.10, 4 этажа, S-3 082 кв.м. (АТС)	1 218.9 кв.м	кв.м	-	-	-
		1 218.9 кв.м				

Квартал 7, д.1,2,3А,3Б

Адрес	Кад. Номер	ВРИ	Правообладатель	Обслуживающая организация
ул. Коммунистическая, стр. 1А (предприятия торговли и филиала банка)	50:53:0010105:87; 50:53:0010105:88	для размещения объекта недвижимости-здания для размещения предприятия торговли и филиала банка; для благоустройства территории и использования здания	частная собственность	-
квартал 7 (д.36)	50:53:0010105:10	для размещения ЦТП - 7	муниципальная собственность	МП "Лыткаринская теплосеть"
квартал 7 (у д.2)	50:53:0010105:95	для размещения здания ТП-612	муниципальная собственность	АО "Мособлэнерго"

Квартал 7, д.4,5А,8 + 5В

Адрес	Кад. Номер	ВРИ	Правообладатель	Обслуживающая организация
квартал 7, д. 5А(пристройка)	50:53:0010105:90	для размещения офисных зданий	частная собственность	-
квартал 7, стр. 5В	50:53:0010105:92	под зданием - комплексом пекарни, кафе, магазина	частная собственность	-

Квартал 7,д.11,12А,12Б,13, ул. Колхозная 13В+музей+УЖКХ+Магнит

Адрес	Кад. Номер	ВРИ	Правообладатель	Обслуживающая организация
-------	------------	-----	-----------------	---------------------------

квартал 7, д. 11 (пристройка)"Магнит"	50:53:0010102:51; 50:53:0010105:61	для размещения магазина; Для благоустройства территории, занимаемой собственным зданием пристройки и частью помещений	частная собственность	-
ул. Нагорная, д.37 (частный дом)	50:53:0010105:2232; 50:53:0010101:114	индивидуальный жилой дом	частная собственность	-
квартал 7, стр. 7А: 2 этаж (СГА)	50:53:0010105:2093	Дошкольное, начальное и среднее общее образование	муниципальная собственность	-
квартал 7, д.6: 2 этаж (памятника истории и культуры регионального значения: "Усадьба "Лыткарино")	50:53:0010105:2224; 50:53:0010105:93; 50:53:0010105:2229	Для размещения памятника истории и культуры регионального значения: "Усадьба "Лыткарино"	муниципальная собственность	-
ул. Коммунистическая, д.10 (УЖКХ)	50:53:0010105:71	Для размещения административного здания	муниципальная собственность	-
квартал 7, д.6А: 2 этаж (МДОУ №12 "Яблонька")	50:53:0010107:73	для детского дошкольного учреждения №12	муниципальная собственность	-
ул. Советская, (у д.14) ЦТП-17	50:53:0010105:8	Для размещения ЦТП-17	муниципальная собственность	МП "Лыткаринская теплосеть"
ул. Советская, д.10, 4 этажа, S-3 082 кв.м. (АТС)	50:53:0010105:60	для размещения АТС	муниципальная собственность	-
ул. Советская	50:53:0010105:96	для размещения многоэтажного жилого дома (корпус 21Б)	муниципальная собственность	-