


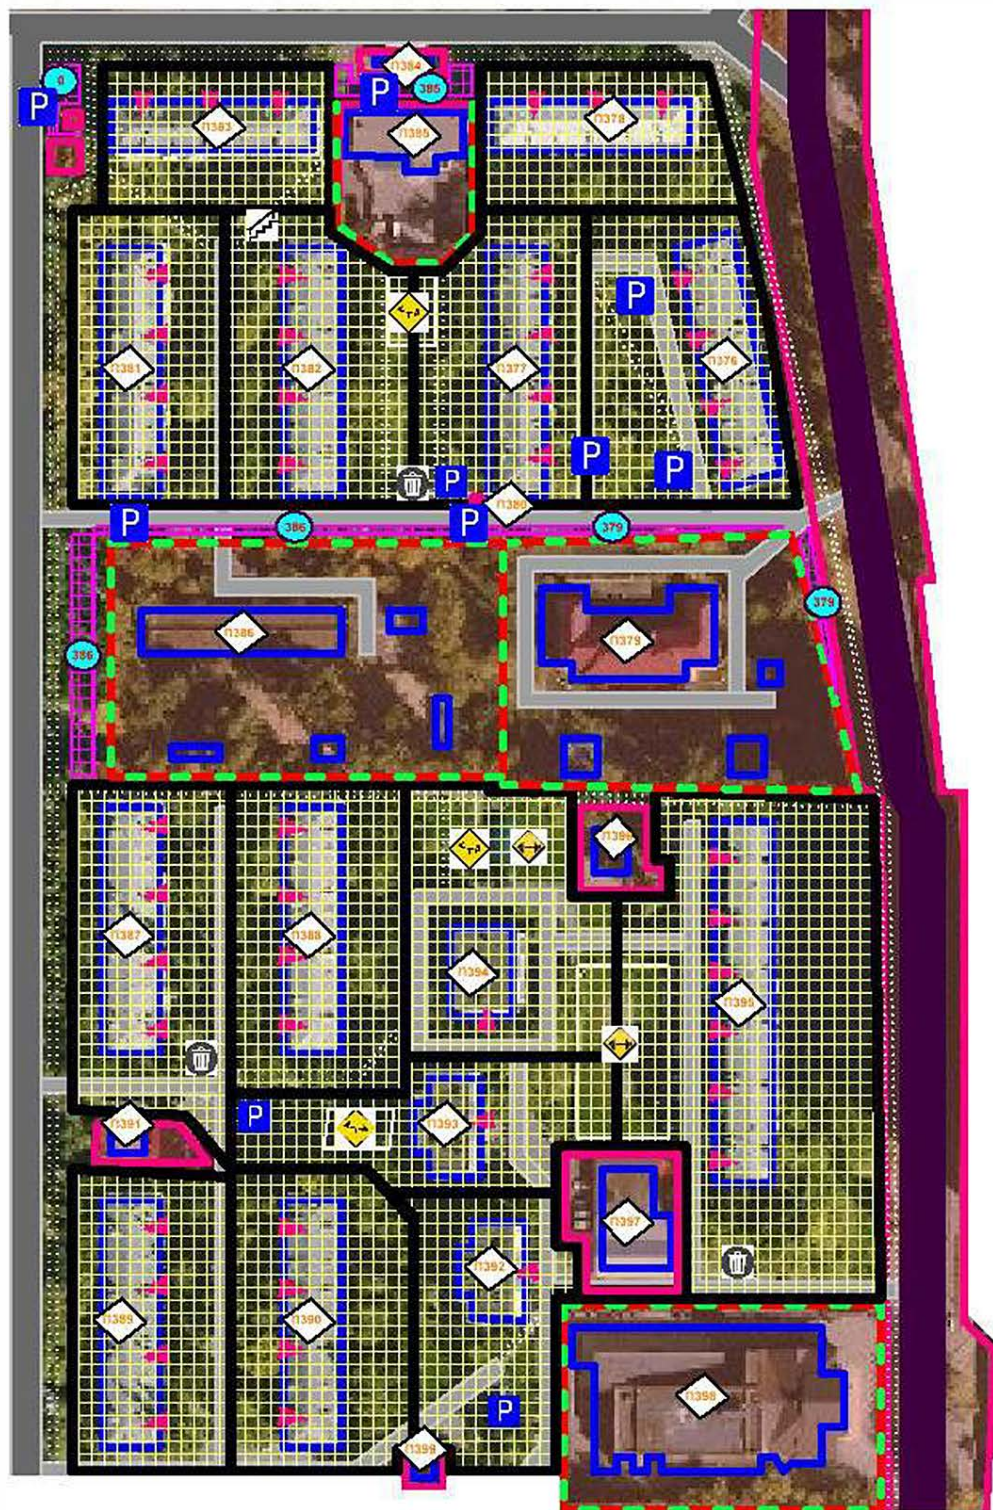
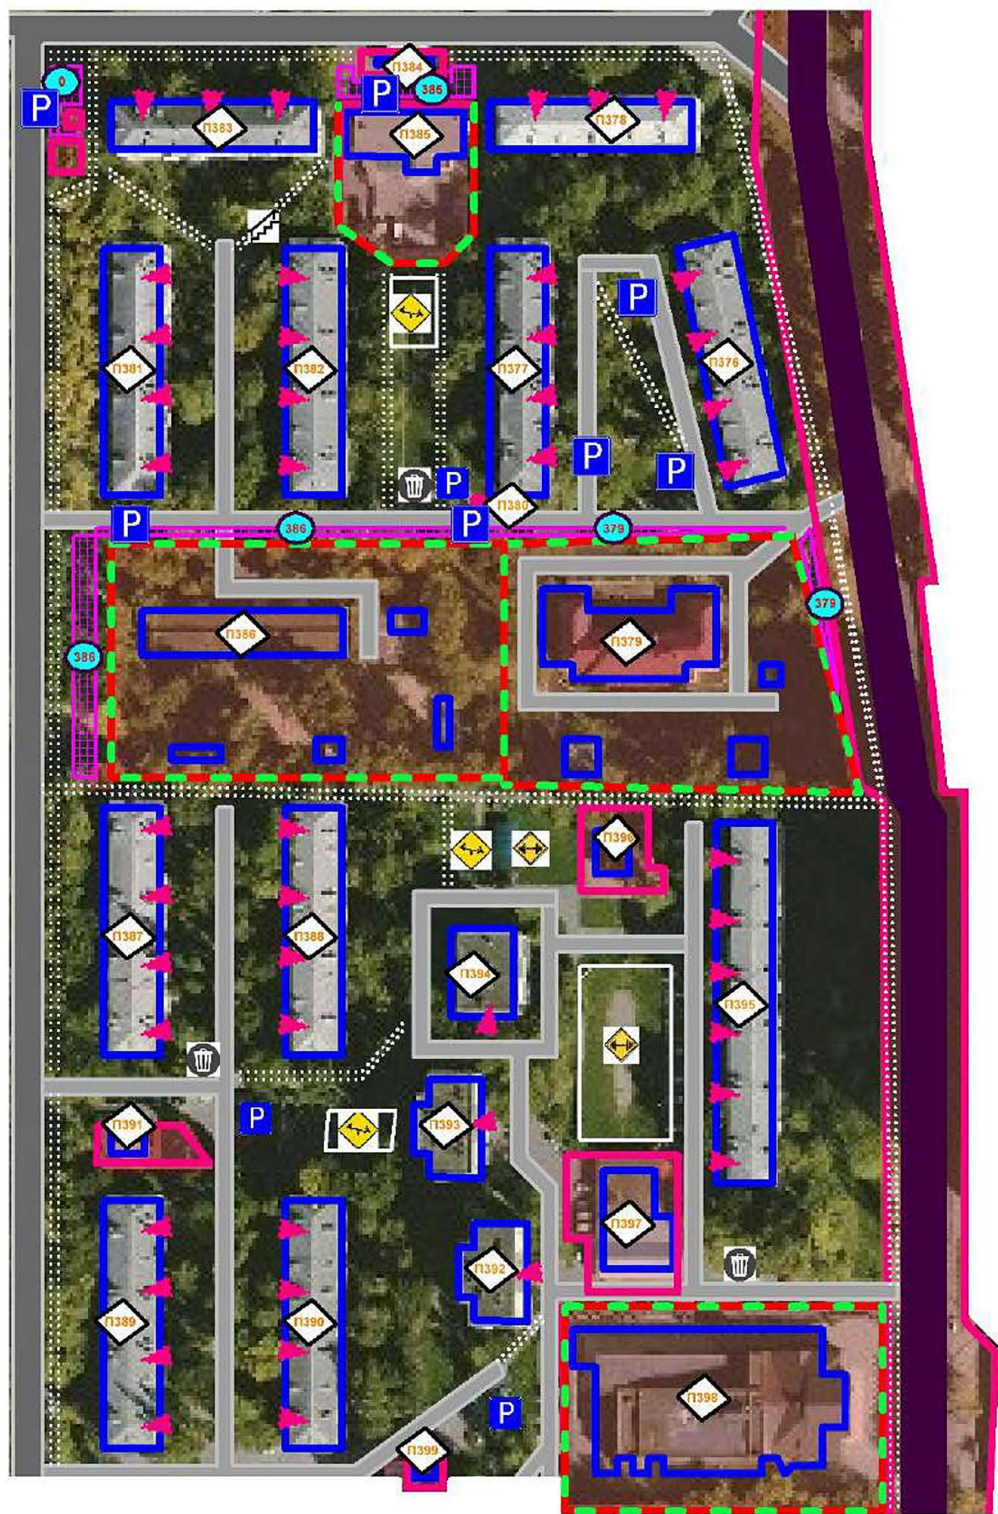
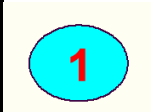
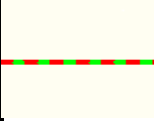


Приложение № 16
к Решению Совета депутатов
городского округа Лыткарино
№ _____ от _____

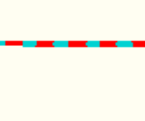

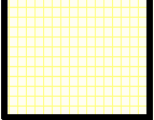

Условные обозначения			
	земельный участок по сведениям Единого государственного реестра недвижимости		парковка
	лестница		детская игровая площадка
	объект капитального строительства (МКД, ОКС, НКС)		спортивная площадка
	обозначение прилегающей территории		контейнерная площадка
	внутридворовый проезд		вход в жилую секцию
	ограждение		подпорная стена
	санитарная территория		прилегающая территория
	муниципальная дорога		пешеходный тротуар, пешеходная дорожка
	индивидуальное жилое строение		

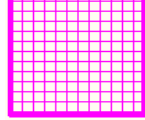

ул. Ленина, д.1, ул. Парковая, 4, 6

МКД/ОКС		Фактические показатели		Расчетный показатель потребности в территории на один кв. метр квартиры S	Потребность в территории S квартир X S норма м2/м2	Управляющая компания
		Площадь благоу- ва в границах з/у	Площадь прилегающей территории			
П-376	МКД-ул. Парковая, д. 4: 5 этажей S квартир - 3172,9 кв.м.	3 383.4 кв.м	кв.м	0.76	2411	МУП "ДЕЗ-Лыткарино"
		3 383.4 кв.м				
П-377	МКД-ул. Парковая, д. 6: 5 этажей S квартир - 3180,1 кв.м.	2 730.1 кв.м	кв.м	0.76	2417	МУП "ДЕЗ-Лыткарино"
		2 730.1 кв.м				
П-378	МКД-ул. Ленина, д. 1: 5 этажей S квартир - 2466,9 кв.м.	2 602.4 кв.м	кв.м	0.76	1875	МУП "ДЕЗ-Лыткарино"
		2 602.4 кв.м				
П-379	ОКС-ул. Парковая, д. 8: 2 этажа (МДОУ №5 "Веснянка")	5 124.7 кв.м	425.53 кв.м	-	-	-
		5 550.3 кв.м				
П-380	ОКС-ул. Парковая (у д.6) ТП-636 - 30 кв.м	0 кв.м	кв.м	-	-	-
		0 кв.м				

ул. Ленина, д.5, ул. Октябрьская, д.3,5

МКД/ОКС		Фактические показатели		расчетный показатель потребности в территории на один кв. метр квартиры S	Потребность в территории S квартир X S норма м2/м2	Управляющая компания
		Площадь благоу- ва в границах з/у	Площадь прилегающей территории			
П-381	МКД-ул. Октябрьская, д. 3: 5 этажей S квартир - 3203,4 кв.м.	3 075.9 кв.м	кв.м	0.76	2435	МУП "ДЕЗ-Лыткарино"
		3 075.9 кв.м				
П-382	МКД-ул. Октябрьская, д. 5: 5 этажей S квартир - 3187,8 кв.м.	3 193.9 кв.м	кв.м	0.76	2423	МУП "ДЕЗ-Лыткарино"
		3 193.9 кв.м				
П-383	МКД-ул. Ленина, д. 5: 5 этажей S квартир - 2486,8 кв.м.	2 533.9 кв.м	кв.м	0.76	1890	МУП "ДЕЗ-Лыткарино"
		2 533.96 кв.м				
П-384	ул. Ленина (остановочный павильон+киоск печатной продукции) - 135 кв.м	0 кв.м	кв.м	-	-	-
		0 кв.м				
П-385	ОКС-ул. Ленина, стр. 3: 2 этажа S - 970.50 кв.м. (торговые объекты)	850.1 кв.м	304.59 кв.м	-	-	-
		1 154.7 кв.м				
П-386	ОКС-ул. Октябрьская, д.7: 2 этажа (МДОУ №18 "Ладушка")	5 963 кв.м	1 417.25кв.м	-	-	-
		7 380.3 кв.м				

ул. Октябрьская, д.9,11,15,17

МКД/ОКС		Фактические показатели		Расчетный показатель потребности в территории на один кв. метр территории S	Потребность в территории S квартир X S норма м2/м2	Управляющая компания
		Площадь благоустройства в границах з/у	Площадь прилегающей территории			
П-387	МКД-ул. Октябрьская, д. 9: 5 этажей S квартир - 3208,7 кв.м.	3 430.6 кв.м	кв.м	0.76	2439	МУП "ДЕЗ-Лыткарино"
		3 430.6 кв.м				
П-388	МКД-ул. Октябрьская, д. 11: 5 этажей S квартир - 3199,4 кв.м.	3 414.6 кв.м	кв.м	0.76	2432	МУП "ДЕЗ-Лыткарино"
		3 414.6 кв.м				
П-389	МКД-ул. Октябрьская, д. 15: 5 этажей S квартир - 3176,5 кв.м.	3 273 кв.м	кв.м	0.76	2414	МУП "ДЕЗ-Лыткарино"
		3 273 кв.м				
П-390	МКД-ул. Октябрьская, д. 17: 5 этажей S квартир - 3179,1 кв.м.	3 323.7 кв.м	кв.м	0.76	2416	МУП "ДЕЗ-Лыткарино"
		3 323.7 кв.м				
П-391	ОКС-ул. Октябрьская, стр. 15А: 1 этаж	40.8 кв.м	кв.м			

П-391	этаж S - 143 кв.м. (магазин)	40.8 кв.м	-	-	-
-------	---------------------------------	-----------	---	---	---

ул. Парковая, д.12, ул. Октябрьская, д.13,19,21

МКД/ОКС		Фактические показатели		расчетный показатель потребности в территории на один кв. метр квартиры S	Потребность в территории S квартир X S норма м2/м2	Управляющая компания
		Площадь бла- ва в границах з/у	Площадь прилегающей территории			
П-392	МКД-ул. Октябрьская, д. 13: 9 этажей S квартир - 2329,4 кв.м.	2 836.5 кв.м	кв.м	0.4	932	МУП "ДЕЗ-Лыткарино"
		2 836.5 кв.м				
П-393	МКД-ул. Октябрьская, д. 19: 9 этажей S квартир - 2327,4 кв.м.	3 223.8 кв.м	кв.м	0.4	931	МУП "ДЕЗ-Лыткарино"
		3 223.8 кв.м				
П-394	МКД-ул. Октябрьская, д. 21: 9 этажей S квартир - 1949,1 кв.м.	3 847.8 кв.м	кв.м	0.4	780	МУП "ДЕЗ-Лыткарино"
		3 847.8 кв.м				
П-395	МКД-ул. Парковая, д. 12: 5 этажей S квартир - 4532,5 кв.м.	8 356.6 кв.м	кв.м	0.76	3445	МУП "ДЕЗ-Лыткарино"
		8 356.6 кв.м				
П-396	ОКС-ул. Парковая, (у д. 12): РТП-26	260.6 кв.м	кв.м	-	-	-
		260.6 кв.м				
П-397	ОКС-ул. Парковая, д.14А (торговый объект-"Пятерочка")	342.6 кв.м	кв.м	-	-	-
		342.6 кв.м				
П-398	ОКС-ул. Парковая, д.16, 2 этажа ("Центр молодежи "Луч")	2 821.5 кв.м	кв.м	-	-	-
		2 821.5 кв.м				
П-399	ОКС-ул. Октябрьская, стр.17А, S- 100 кв.м.	0 кв.м	кв.м	-	-	-
		0 кв.м				

ул. Ленина, д.1, ул. Парковая, 4,6

Адрес	Кад. Номер	ВРИ	Правообладатель	Обслуживающая организация
ул. Парковая (у д.6)	50:53:0010108:53	для размещения ТП-636	муниципальная собственность	-
ул. Парковая, д.8 (МДОУ №5 "Веснянка")	50:53:0010108:42	для детского дошкольного учреждения №5	муниципальная собственность	-

ул. Ленина, д.5, ул. Октябрьская, д.3,5

Адрес	Кад. Номер	ВРИ	Правообладатель	Обслуживающая организация
ул. Ленина (ост. павильон)	50:53:0010108:48	установка киоска по реализации печатной продукции	частная собственность	-
ул. Ленина, стр. 3: (торговые объекты)	50:53:0010108:11	Магазины	частная собственность	-
ул. Октябрьская (11 кв.м)	50:53:0010107:81	под ранее установленную временную торговую точку (палатку)	частная собственность	-
ул. Октябрьская (49 кв.м)	50:53:0010108:33	Для установки временного некапитального торгового киоска	частная собственность	-
ул. Октябрьская, д.7: (МДОУ №18 "Ладушка")	50:53:0010108:43	для детского дошкольного учреждения №18	муниципальная собственность	-
ул. Октябрьская (24.20 кв.м)	50:53:0010108:49	для размещения киоска по реализации печатной продукции	частная собственность	-

ул. Октябрьская, д.9,11,15,17

Адрес	Кад. Номер	ВРИ	Правообладатель	Обслуживающая организация
ул. Октябрьская, стр. 15А (торговый объект)	50:53:0010108:46; 50:53:0010108:47	для размещения объекта недвижимости здания магазина; для благоустройства территории и использования здания магазина	частная собственность	-

ул. Парковая, д.12, ул. Октябрьская, д.13,19,21

Адрес	Кад. Номер	ВРИ	Правообладатель	Обслуживающая организация
ул. Парковая, (у д. 12): РТП-26	50:53:0010207:79	для размещения здания трансформаторной подстанции	муниципальная собственность	АО "Мособлэнерго"
ул. Парковая, д.14А (торговый объект- "Пятерочка")	50:53:0010108:45	для размещения здания магазина	частная собственность	-
ул. Парковая, д.16, 2 этажа ("Центр молодежи "Луч")	50:53:0010108:50	для размещения здания дома культуры	муниципальная собственность	-
ул. Октябрьская, стр.17А	50:53:0010108:1692	Обслуживание жилой застройки	частная собственность	-